министерство образования и молодежной политики Свердловской области
государственное автономное професиональное образовательное учреждение
Свердловской области
"УРАЛЬСКИЙ РАДИОТЕХНИЧЕСКИЙ КОЛЛЕДЖ ИМ. А.С. ПОПОВА"

УТВЕРЖДАЮ
и.о. Директора
_____
Л.В. Самсонова
14 апреля .2020

Дизайн-проект мастерских

по компетенциям
- Сетевое и системное администрирование
- Корпоративная защита от внутренних угроз информационной безопасности
- Кибербезопасность
- Веб-дизайн и разработка
- Программные решения для бизнеса

Разработчик: дизайнерско-конструкторская группа
ГАПОУ СО "Уральский радиотехнический колледж им. А.С. Попова"
под руководством Алферьевой О.В.

ЕКАТЕРИНБУРГ 2020

A B

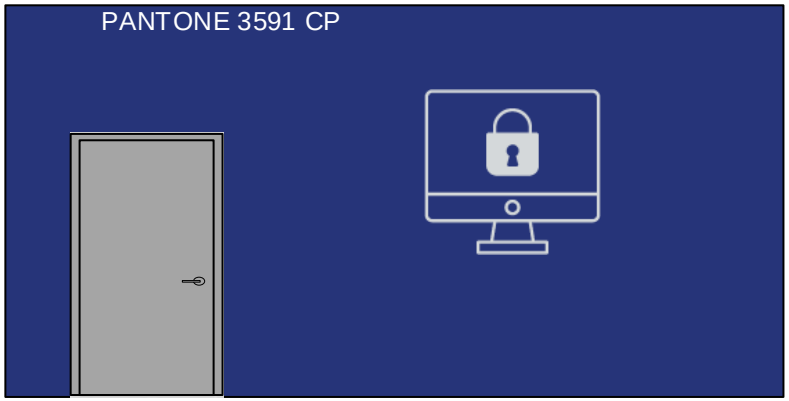

B C

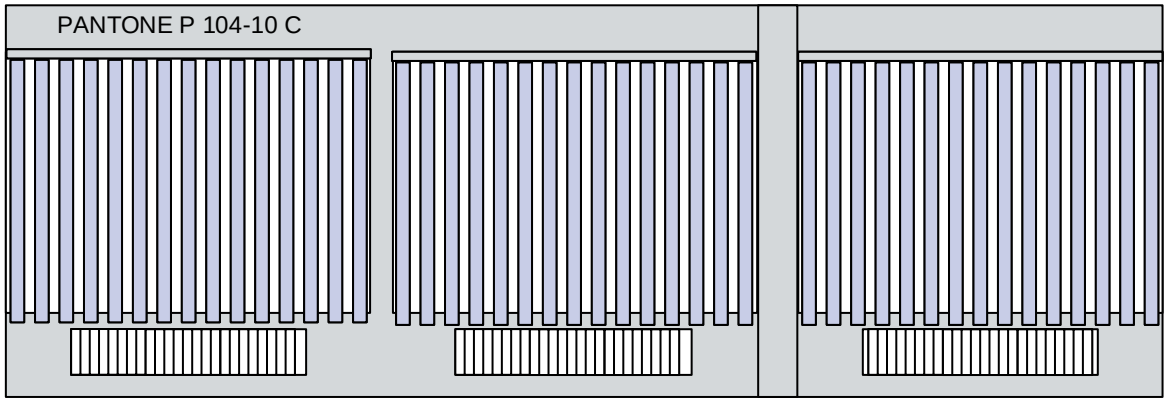

C D

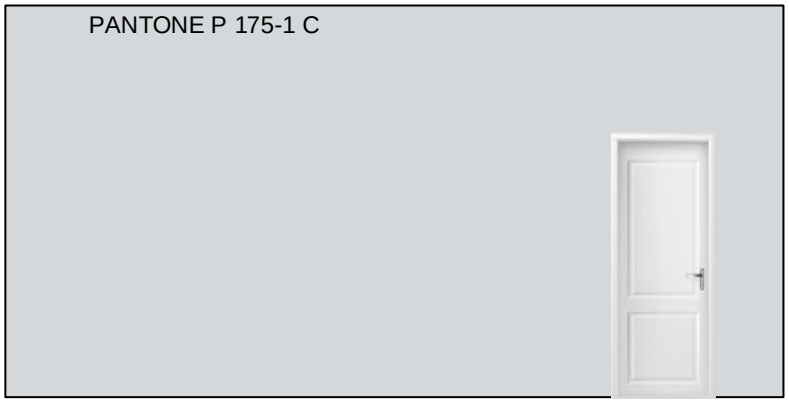

D A

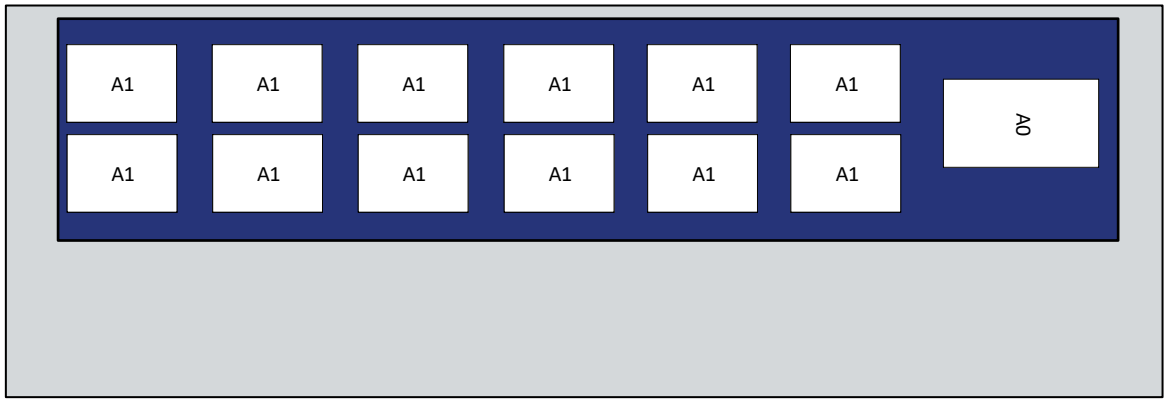

Согл.	ФИО	Лист	№ док.	Подп.	Дата

Мастерская по компетенции Корпоративная защита от внутренних угроз информационной безопасности

Россия, г. Екатеринбург, ул. Крауля, д. 168

План развертки стен

Стадия	Лист	Листов

Лаборатория 101-102

ГАПОУ СО УРТК им.А.С.Попова

A B

PANTONE 3591 CP

B C

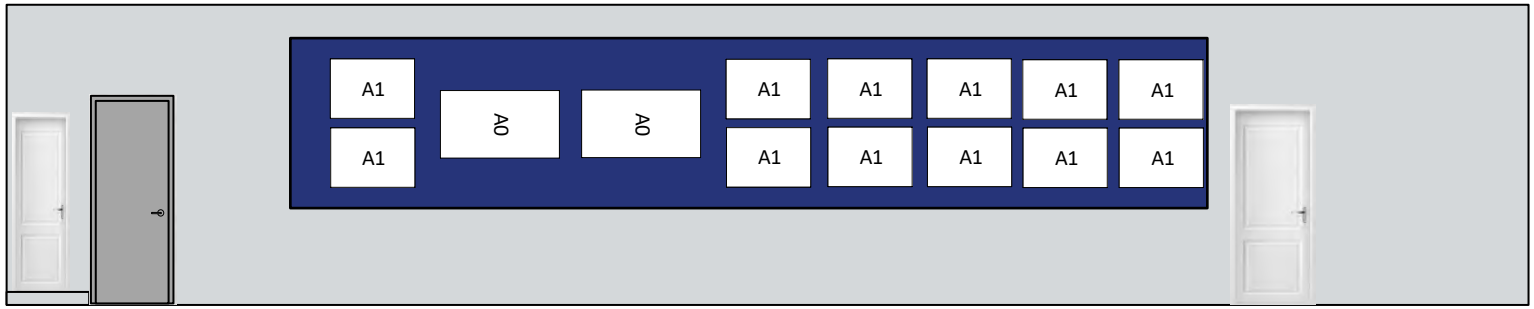

C D

PANTONE P 175-1 C

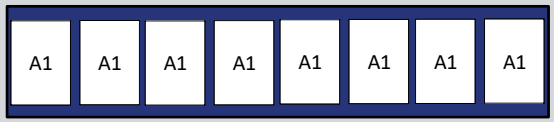

D A

PANTONE P 104-10 C

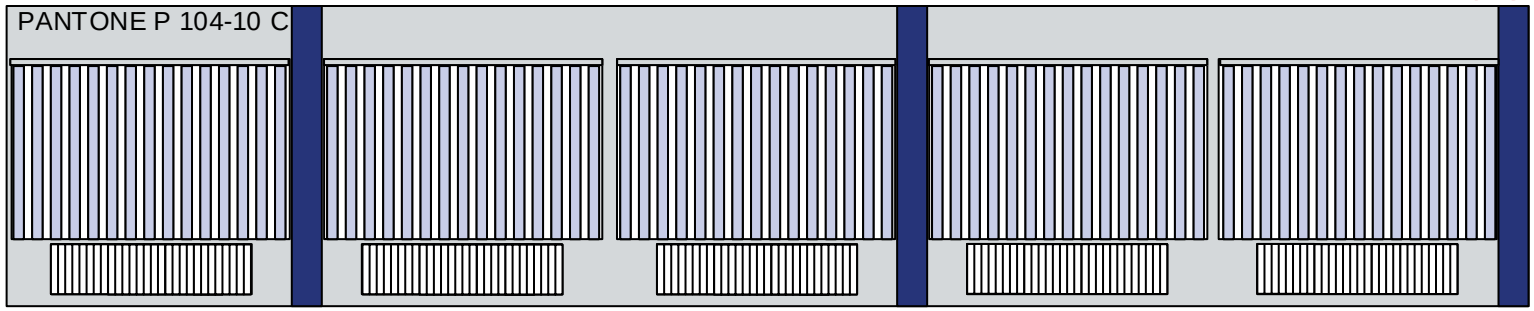

Согл.	ФИО	Лист	№ док.	Подп.	Дата

Мастерская по компетенции Корпоративная защита от внутренних угроз информационной безопасности

Россия, г. Екатеринбург, ул. Крауля, д. 168

План развертки стен

Стадия	Лист	Листов

Лаборатория 104

ГАПОУ СО УРТК им.А.С.Попова

A B

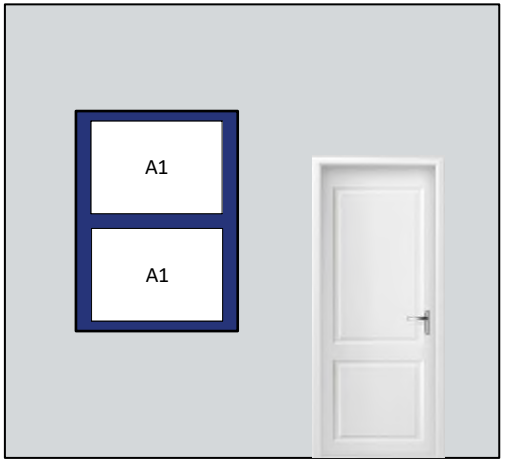

B C

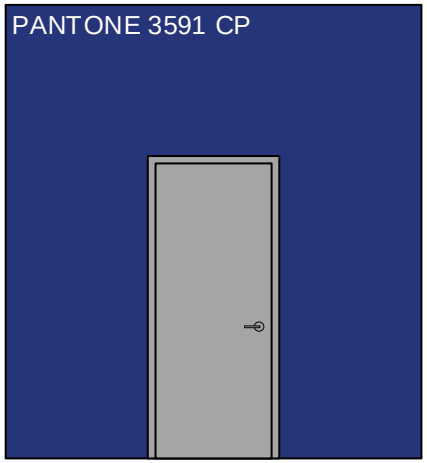

C D

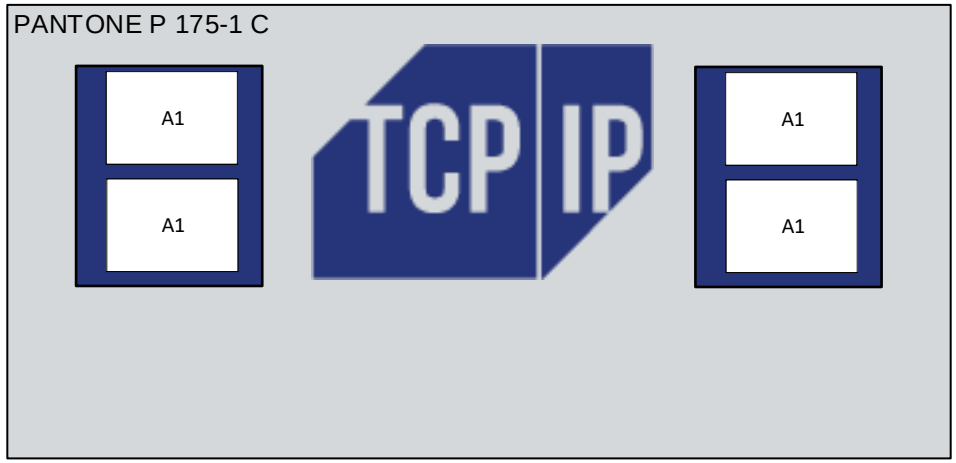

D E

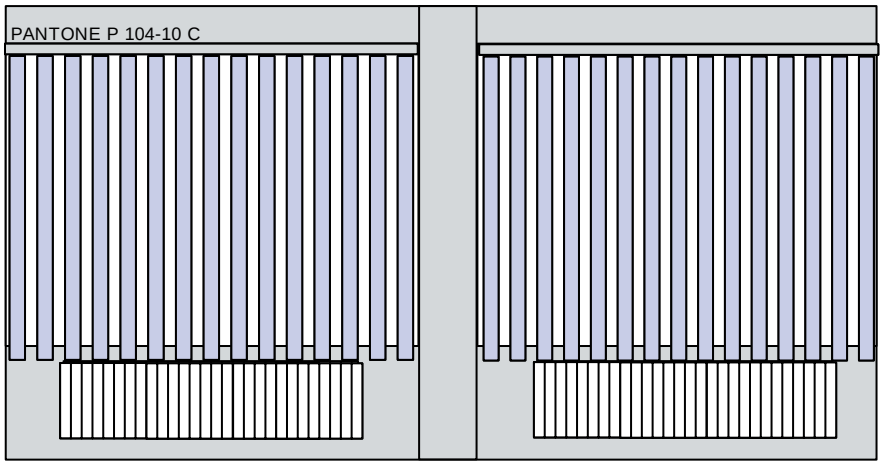

E F

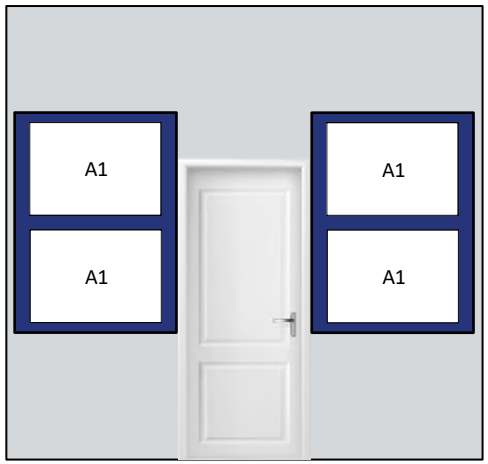

F A

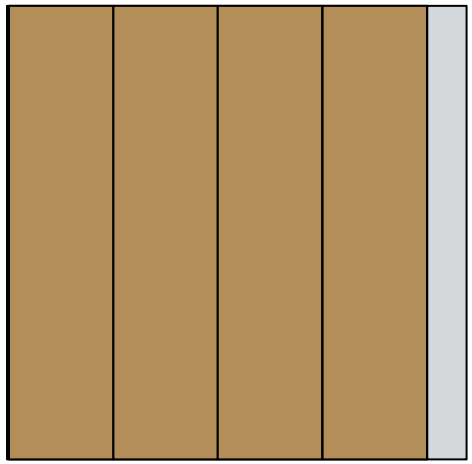

Согл.	ФИО	Лист	№ док.	Подп.	Дата

Мастерская по компетенции Сетевое и системное администрирование

Россия, г. Екатеринбург, ул. Крауля, д. 168

План развертки стен

Стадия	Лист	Листов

Лаборатория 107

ГАПОУ СО УРТК им.А.С.Попова

A

PANTONE P 175-1 C

B

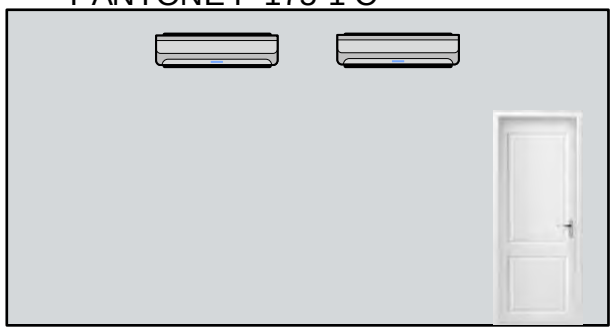

B

C

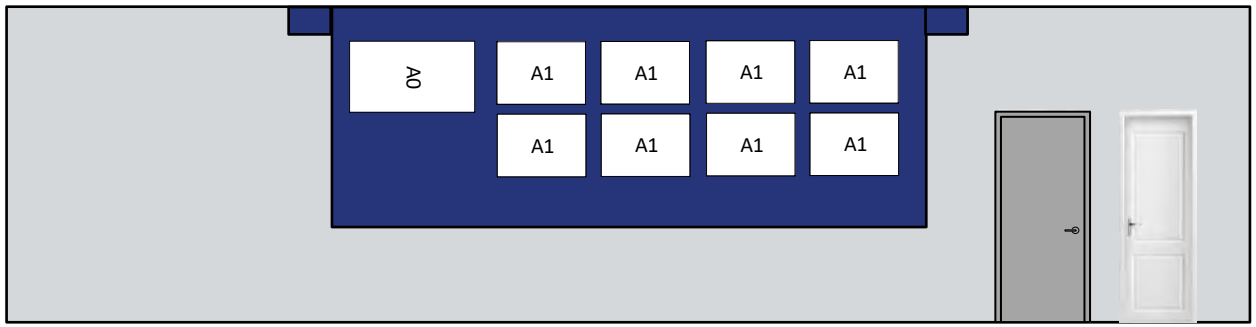

C

PANTONE 3591 CP

D

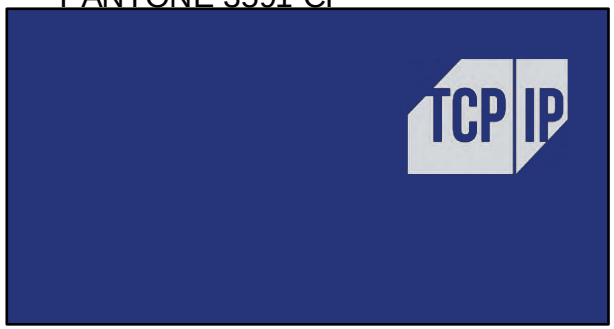

D

PANTONE P 104-10 C

A

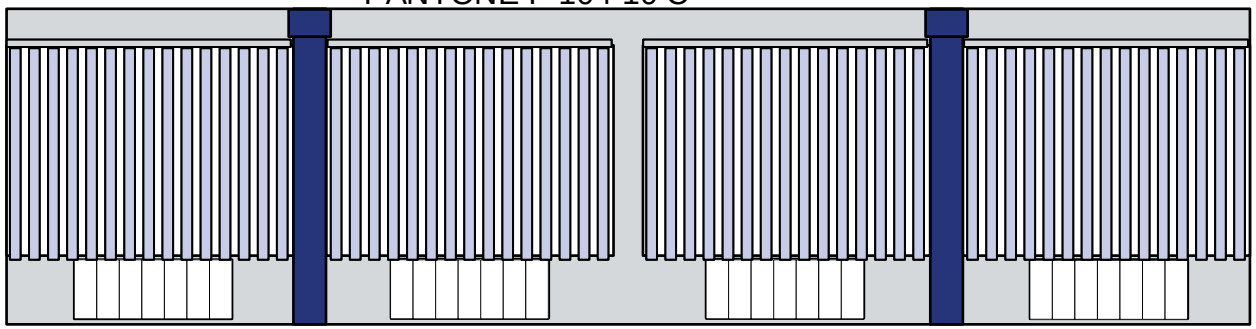

Согл.	ФИО	Лист	№ док.	Подп.	Дата	Мастерская по компетенции Сетевое и системное администрирование		
						Россия, г. Екатеринбург, ул. Крауля, д. 168		
						План развертки стен	Стадия	Лист	Листов
						Лаборатория 114-115	ГАПОУ СО УРТК им.А.С.Попова	

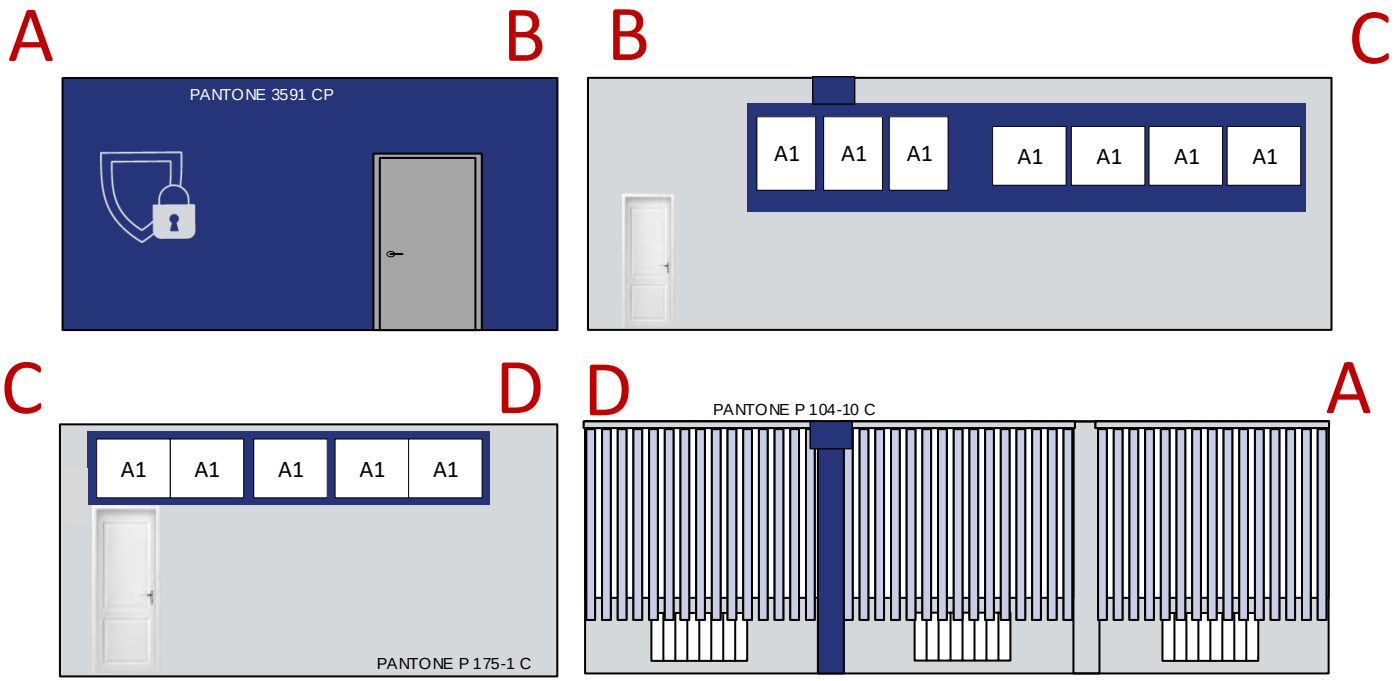

Согл.	ФИО	Лист	№ док.	Подп.	Дата	

Мастерская по компетенции Кибер-безопасность			
Россия, г. Екатеринбург, ул. Крауля, д. 168			
План развертки стен	Стадия	Лист	Листов
Лаборатория 117-118	ГАПОУ СО УРТК им.А.С.Попова		

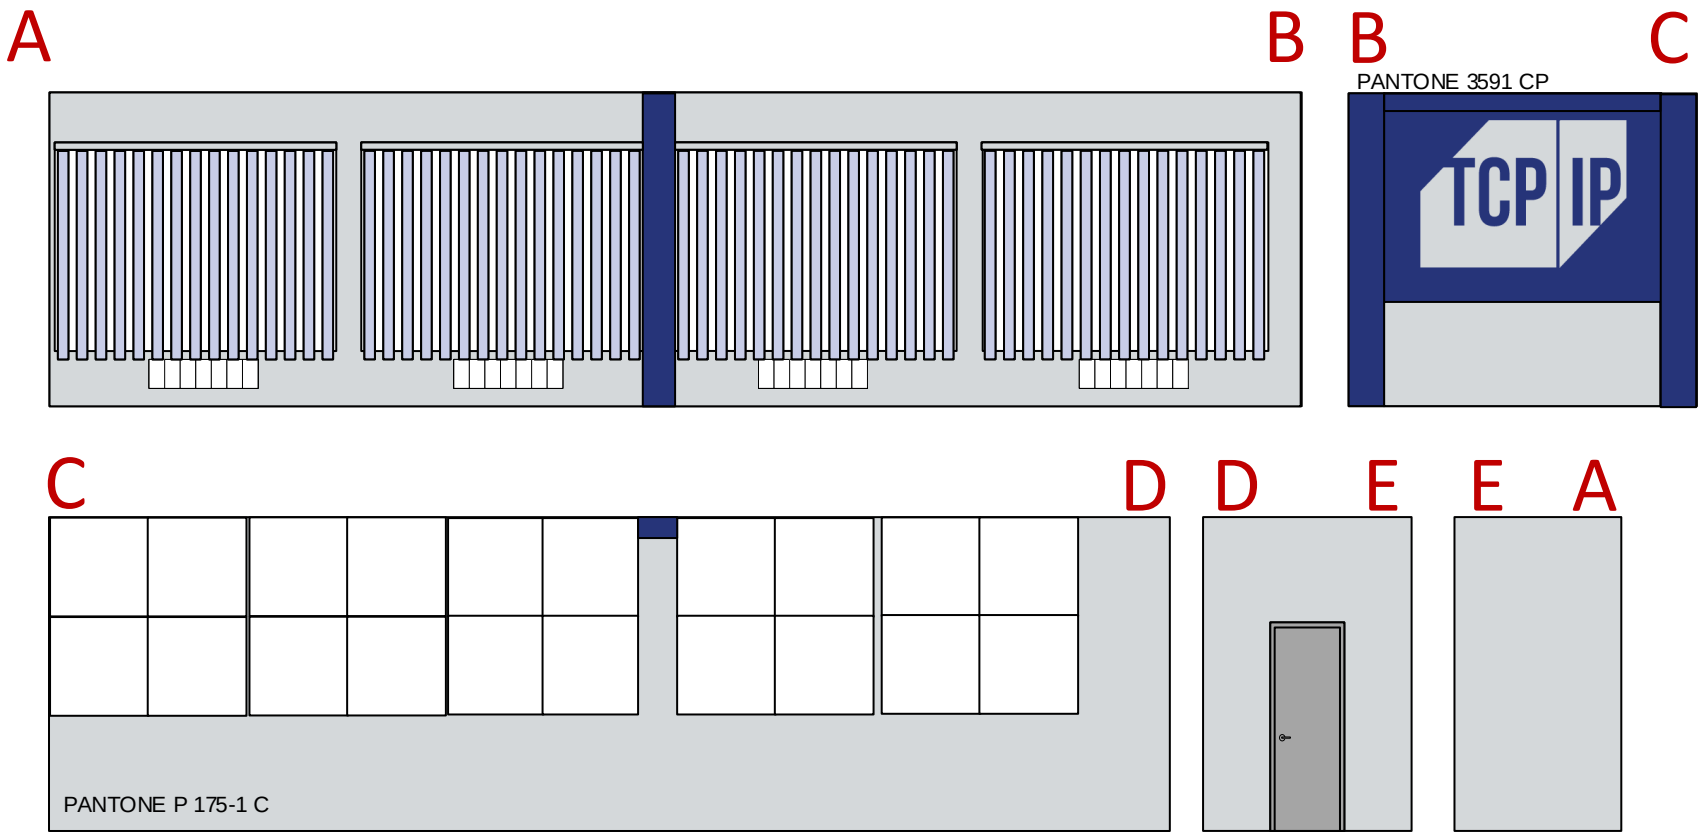

Согл.	ФИО	Лист	№ док.	Подп.	Дата

Мастерская по компетенции Сетевое и системное администрирование

Россия, г. Екатеринбург, ул. Крауля, д. 168

План развертки стен

Стадия	Лист	Листов
	35	35

Лаборатория 119

ГАПОУ СО УРТК им.А.С.Попова

A PANTONE P 175-1 C

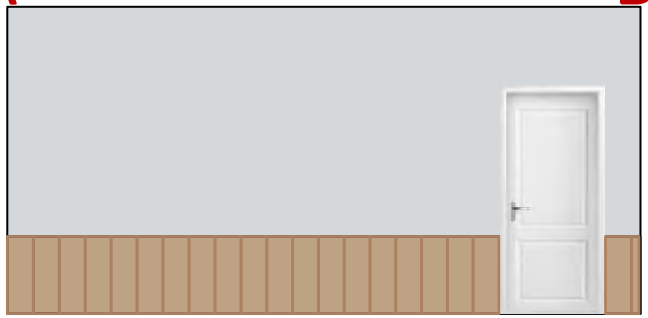

B B

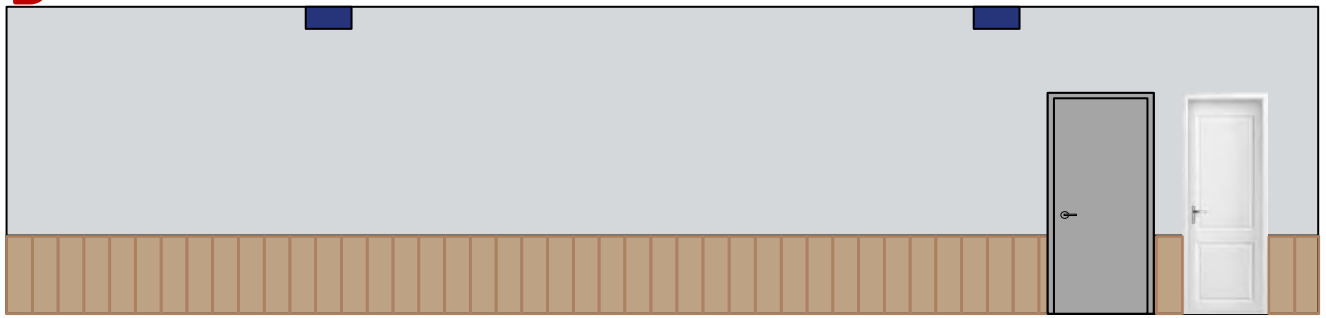

C

C PANTONE 3591 CP

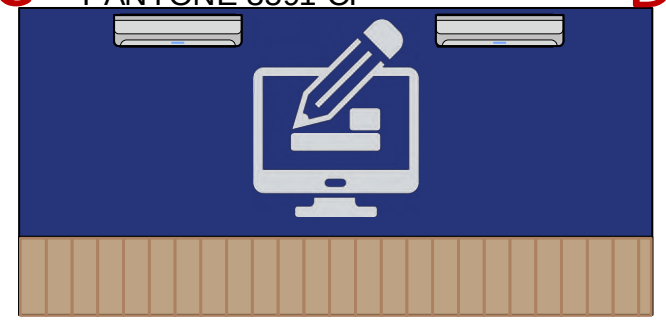

D D

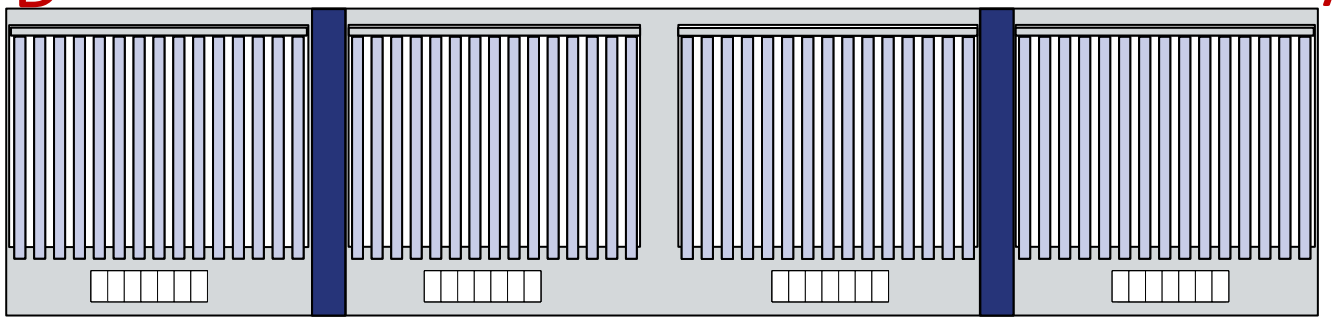

A

PANTONE P 104-10 C

Согл.	ФИО	Лист	№ док.	Подп.	Дата	Мастерская по компетенции Веб-дизайн и разработка		
						Россия, г. Екатеринбург, ул. Крауля, д. 168		
						План развертки стен	Стадия	Лист	Листов
						Лаборатория 310	ГАПОУ СО УРТК им.А.С.Попова	

A B

PANTONE 3591 CP

B C

PANTONE P 104-10 C

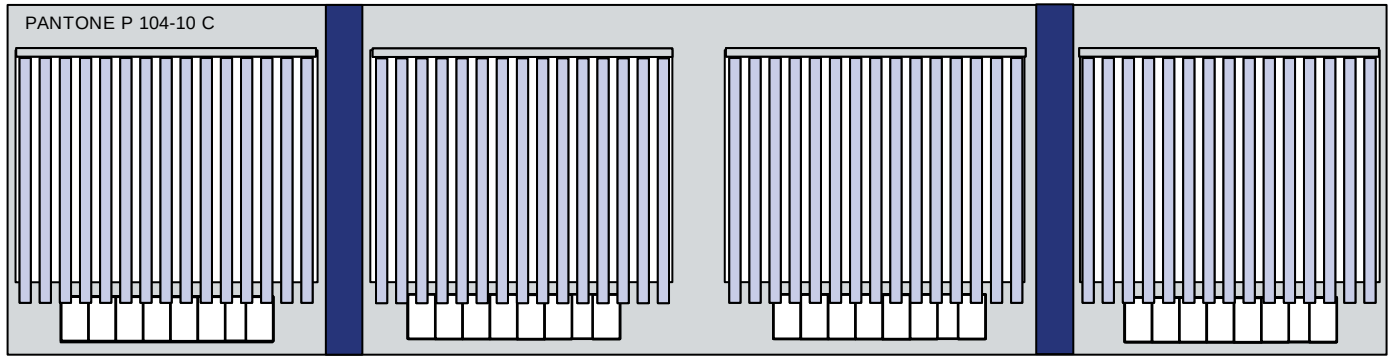

C D

PANTONE P 175-1 C

D A

Согл.	ФИО	Лист	№ док.	Подп.	Дата	Мастерская по компетенции Программные решения для бизнеса			
						Россия, г. Екатеринбург, ул. Крауля, д. 168			
						План развертки стен	Стадия	Лист	Листов
						Лаборатория 404	ГАПОУ СО УРТК им.А.С.Попова		